

Legenda de prédios



Didático/Laboratório


ITP - 001: Bloco 1 - Didático/Administrativo

ITP - 002: Bloco 2 - Didático



Serviços/Outros

ITP 003 - Teatro Universitário (Obra paralisada)

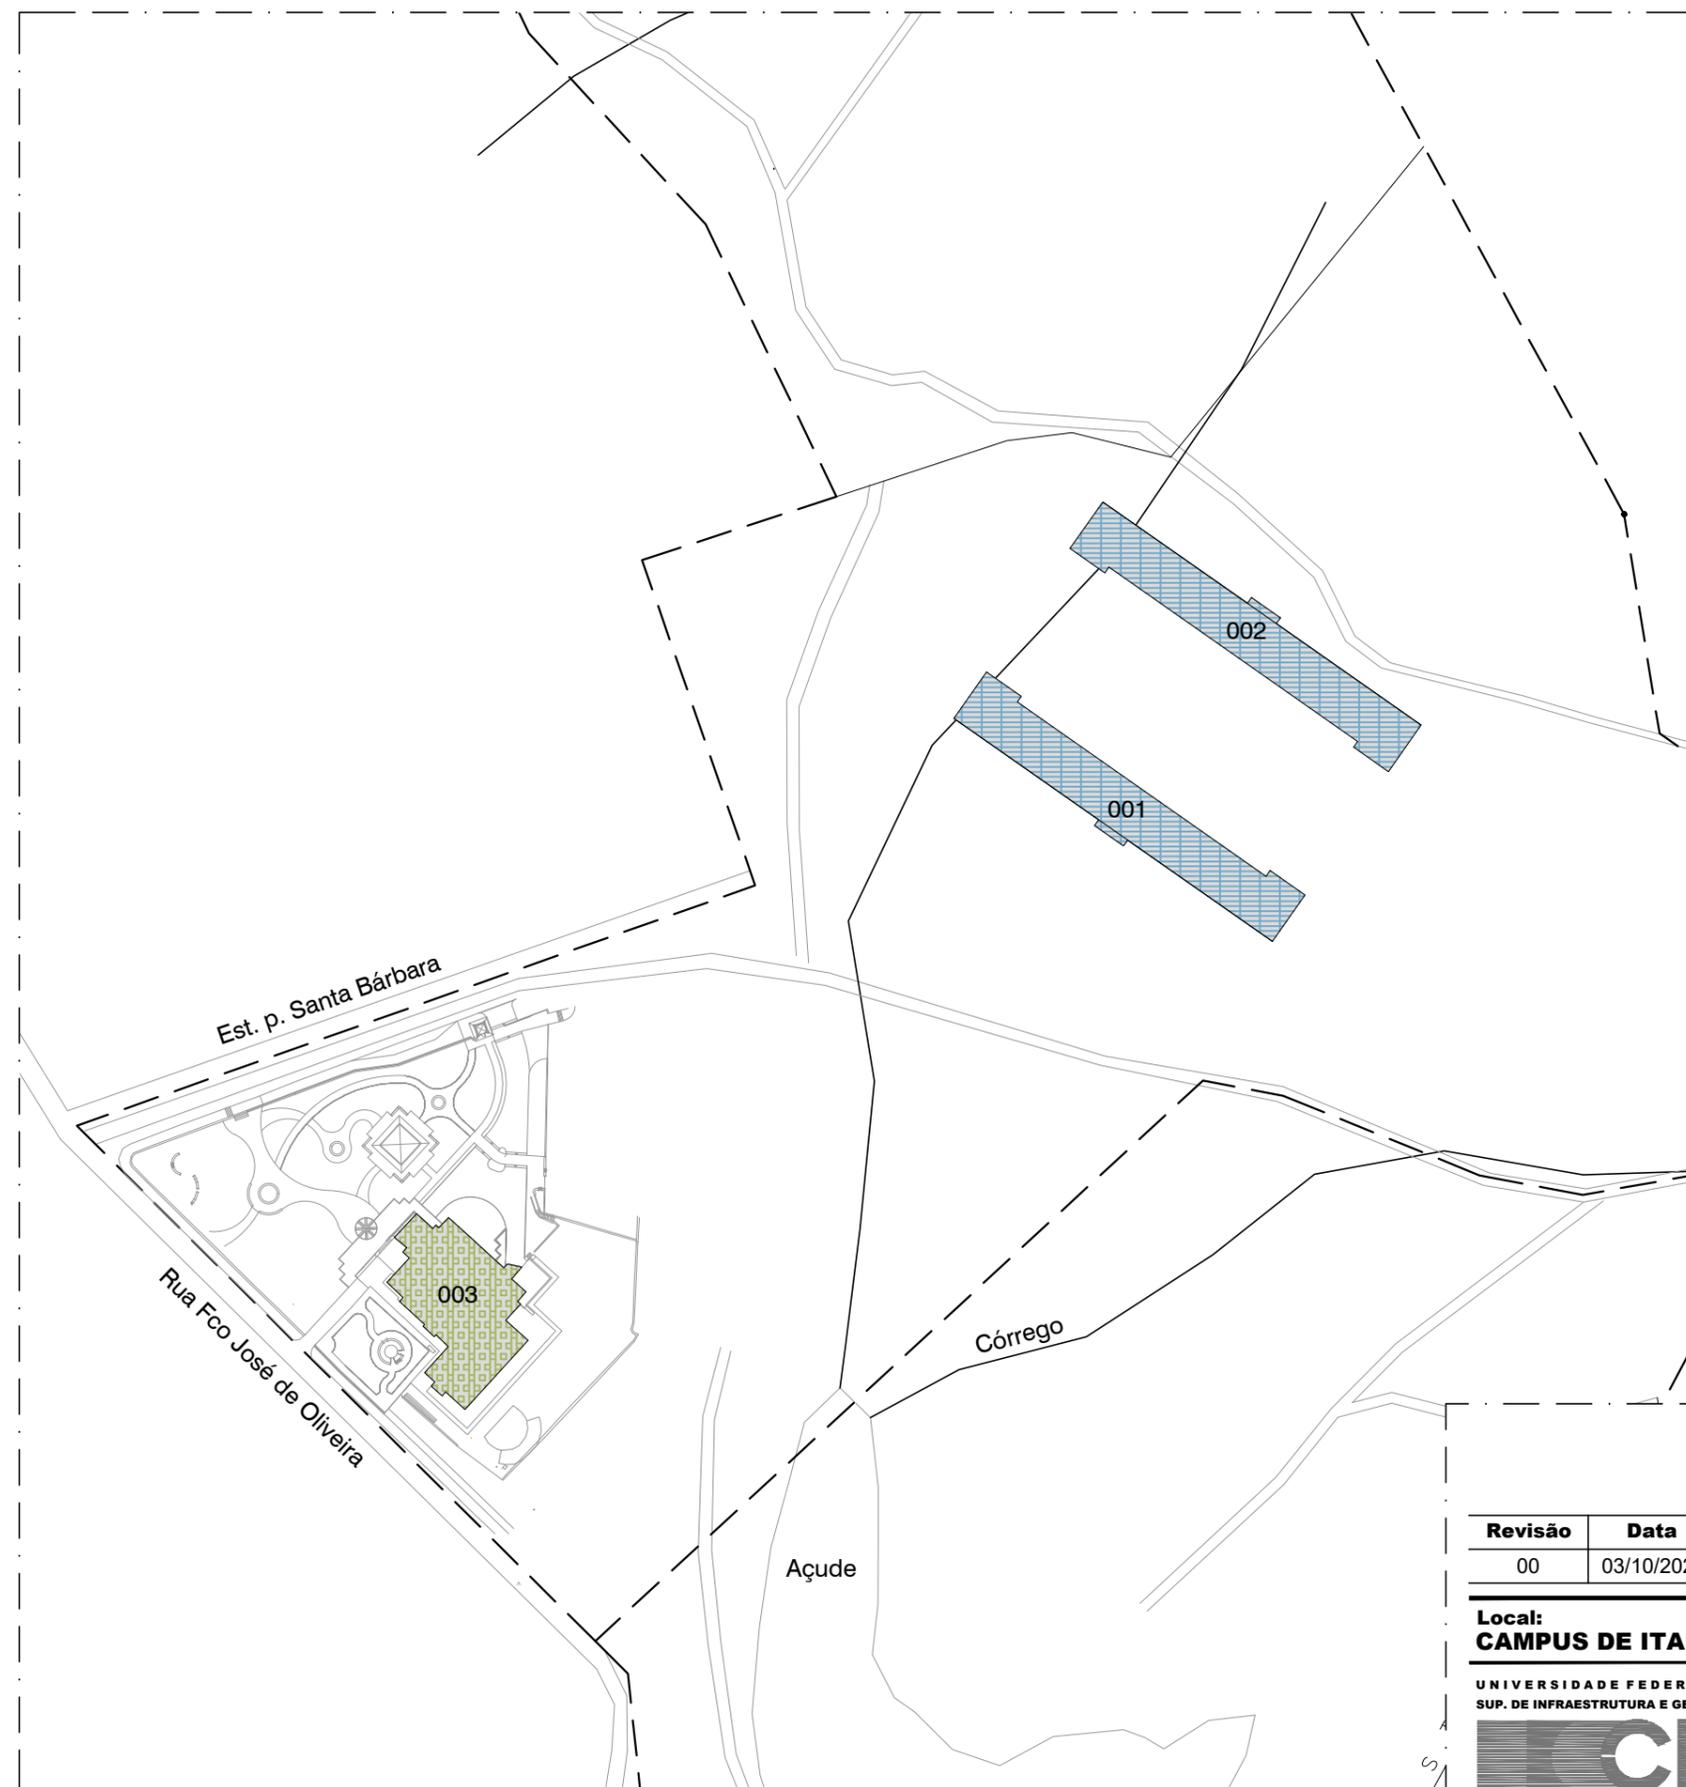

Revisão	Data	Modificações	Autor
00	03/10/2022	Emissão inicial	Natanael

Local: CAMPUS DE ITAPAJÉ **Endereço:** Rua Francisco José de Oliveira, s/n, Centro. Itapajé - CE. **Rev.: 00**

UNIVERSIDADE FEDERAL DO CEARÁ **Disciplina:** ARQUITETURA **Serviço:** - **Área t. interv.:** - **Autor do projeto:** -
SUP. DE INFRAESTRUTURA E GESTÃO AMBIENTAL

ETCPO **Etapa:** CADASTRO **N° Processo SEI:** - **Desenv.:** NATANAEL **CAU:** - **Data:** 03/10/2022

COORDENADORIA DE PROJETOS E OBRAS **Conteúdo:** 1. MAPA DO CAMPUS DE ITAPAJÉ **Escala:** 1:2500 **Prancha:** 01/01
DIVISÃO DE ESTUDOS E PROJETOS

Av. Mister Hull s/n, Bloco 301 / Campus do Pici
 Telefone: 3666-9550 / 3366-9551

FOLHA PADRÃO A3 - NBR-10.068

01 MAPA CAMPUS DE ITAPAJÉ
 ESCALA 1:2500



01/01